



CAIXA DE GRADEAMENTO INTERNO


Corte Transversal

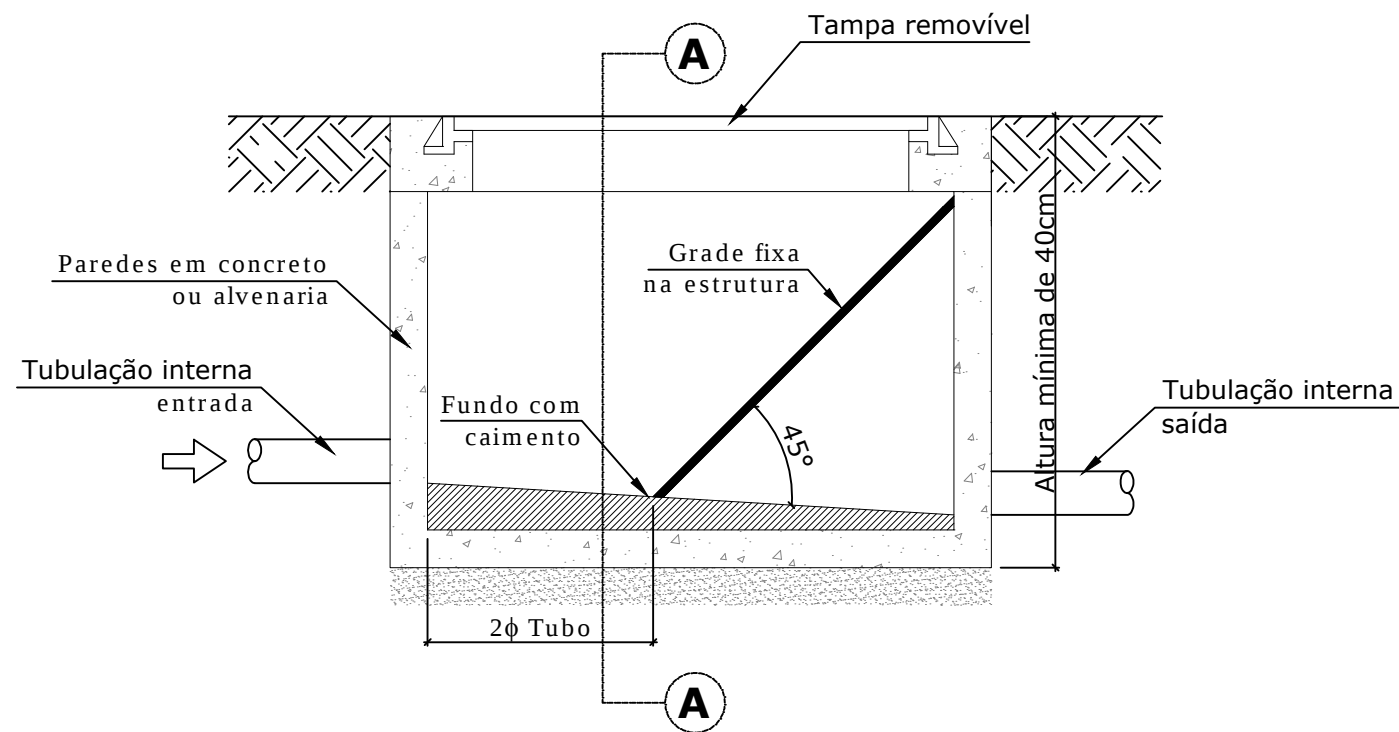


Vista superior

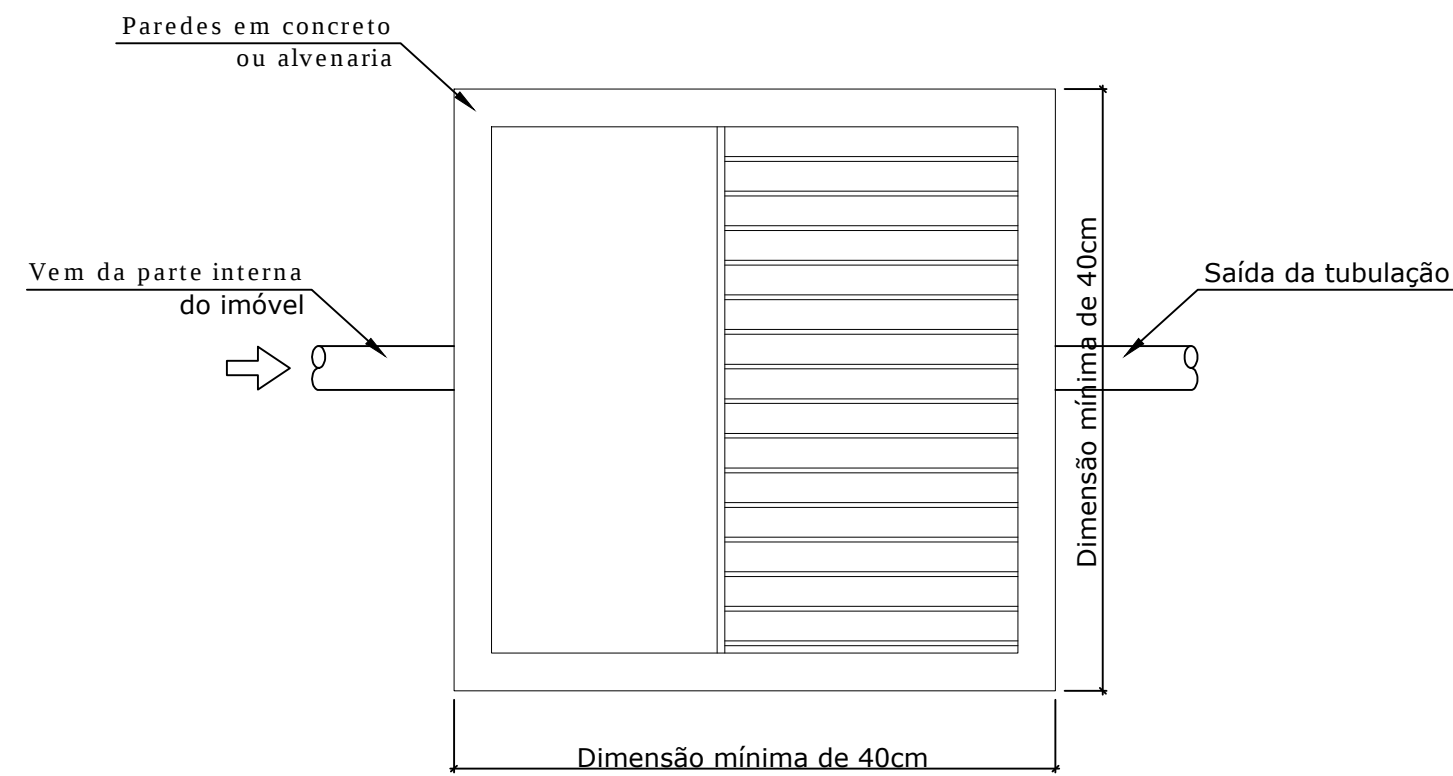

Vista AA -Detalhe da grade

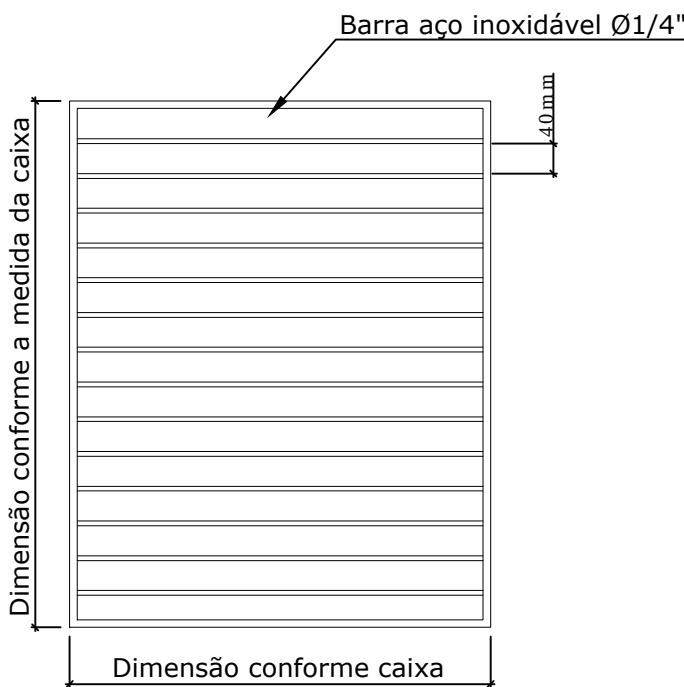

Detalhe espaçamento (e) das barras

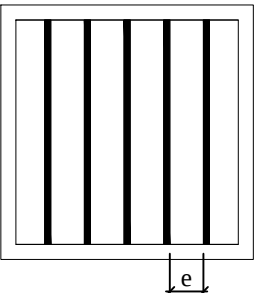

Grade grossa: 40mm < e < 100mm
Grade média: 20mm < e < 40mm
Grade fina: 10mm < e < 20mm

B	ALTERAÇÃO DIMENSÃO MÍNIMA E ESPAÇAMENTO DO GRADEAMENTO	17/03/2025	F.F.M.	D.S.
A	EMISSÃO ORIGINAL	27/11/2024	F.F.M.	D.S.
REVISÃO	DESCRIÇÃO	DATA	DESENHO	APROVAÇÃO
 Rua XV de Novembro, nº 3950 Joinville - SC CEP 89216-202 Fone (47) 2105-1600		DESCRIÇÃO:		
		PROJETO GRADEAMENTO		
		SISTEMA DE ESGOTAMENTO SANITÁRIO		
		GERÊNCIA DE ESGOTO		
		COORDENAÇÃO DE COLETA E TRANSPORTE		
		CAIXA DE GRADEAMENTO INTERNA OBRIGATÓRIA		
RESP. TÉCNICO:		DESENHISTA:		CÓDIGO:
				24.1.009502-4
		DATA:		17/03/2025
		ESCALA:		1:1000
		FOLHA:		01/01